



RUA 18

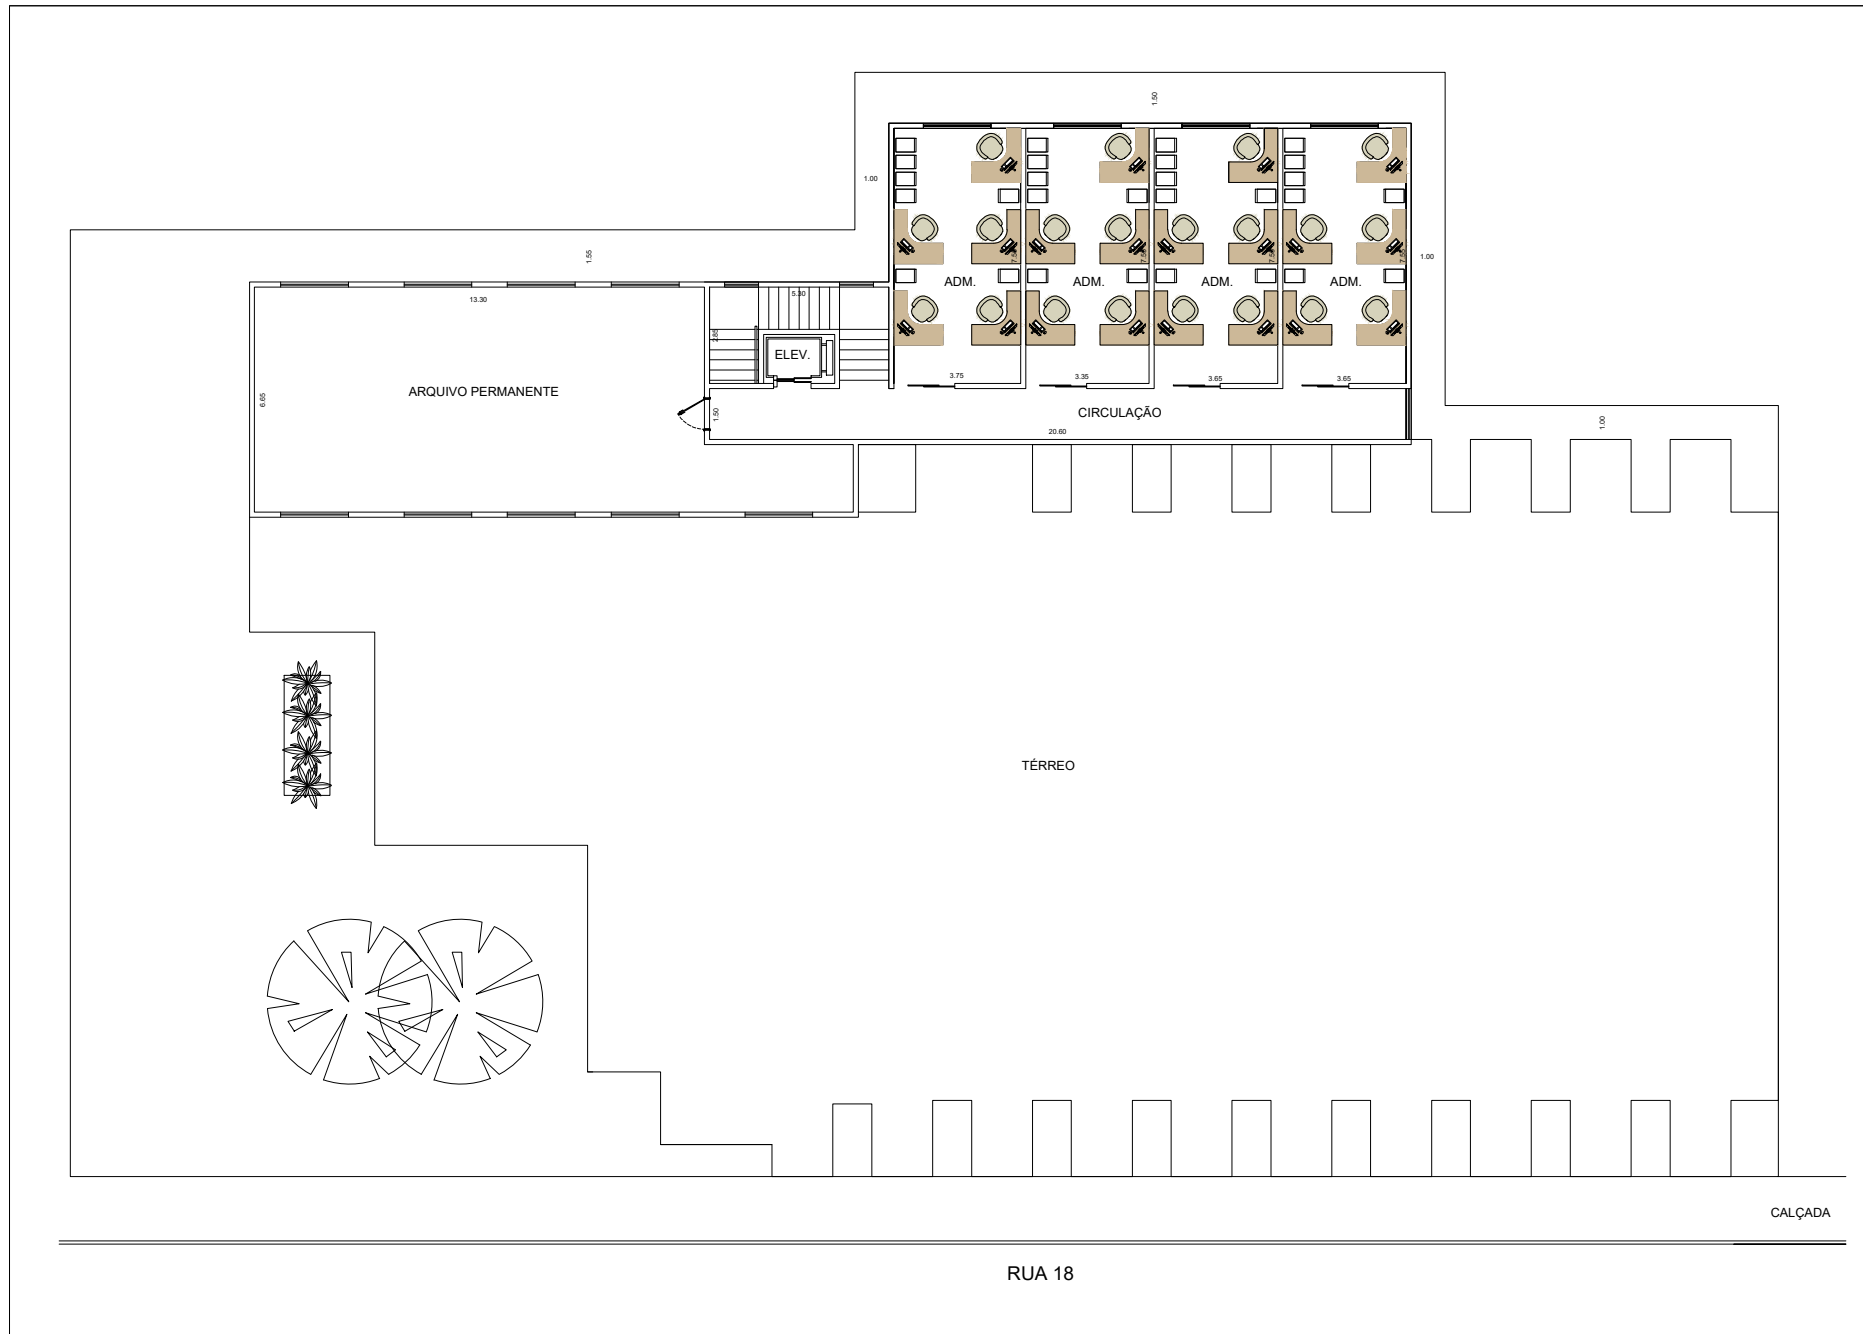

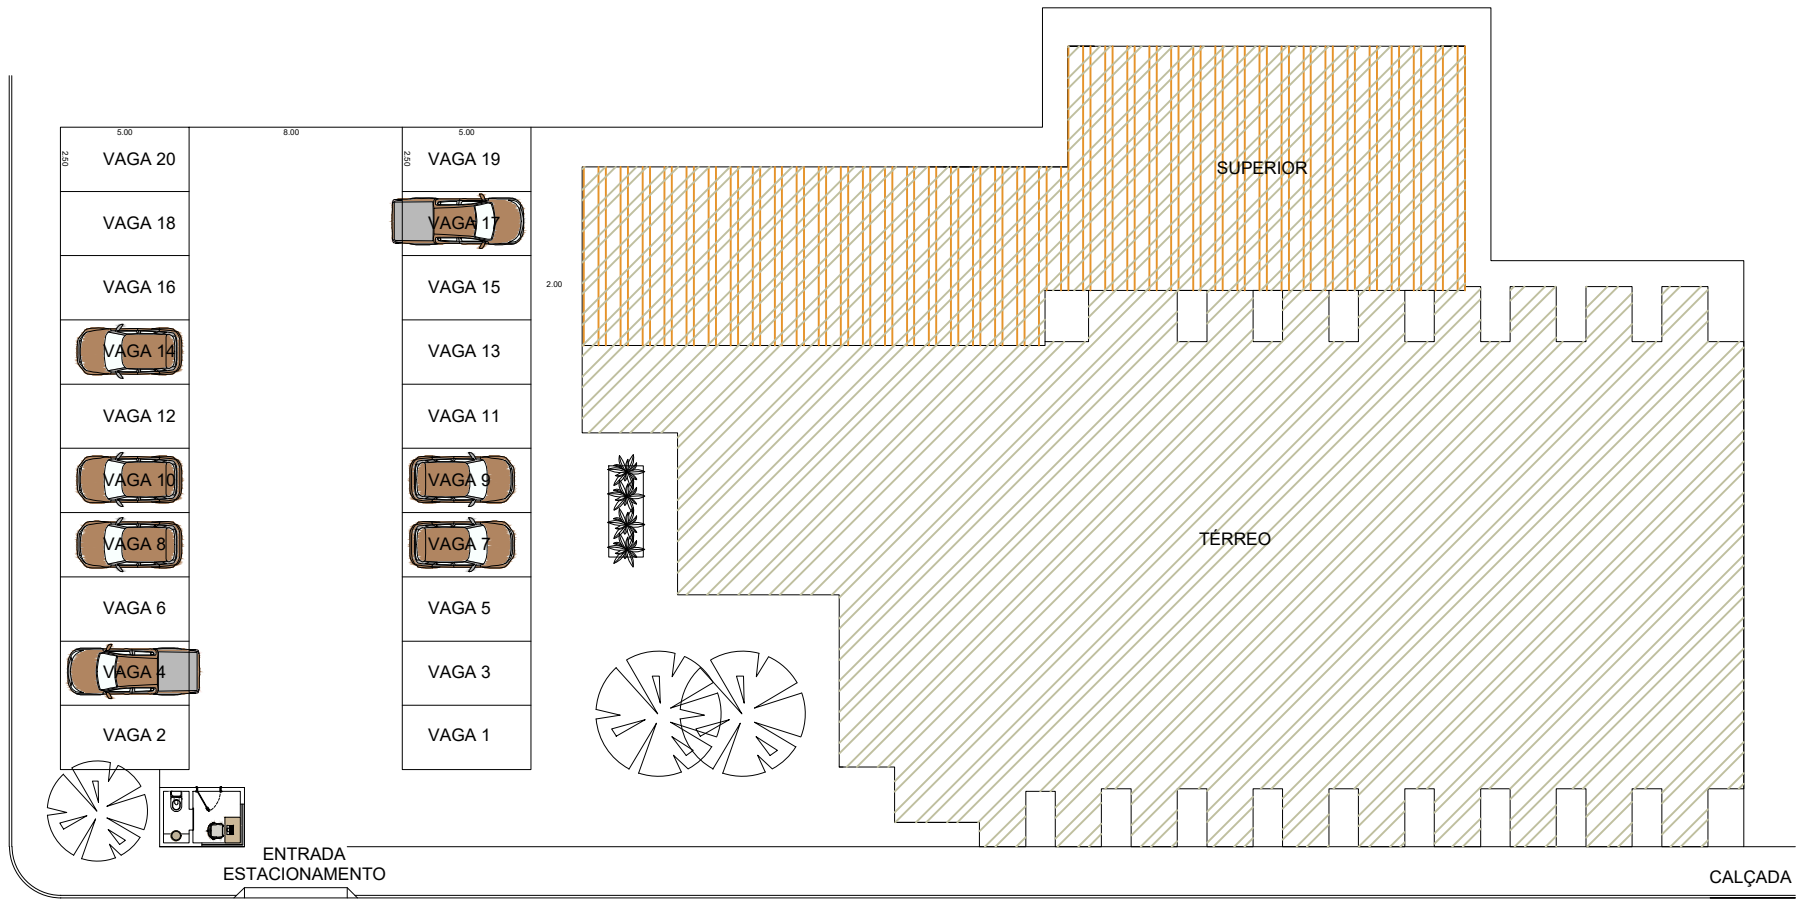

CALÇADA

RUA 18



RUA 18

- LEGENDA:
-  TÉRREO
 -  SUPERIOR